


JUŽNO PROČELJE M 1:100
(postojeće stanje)

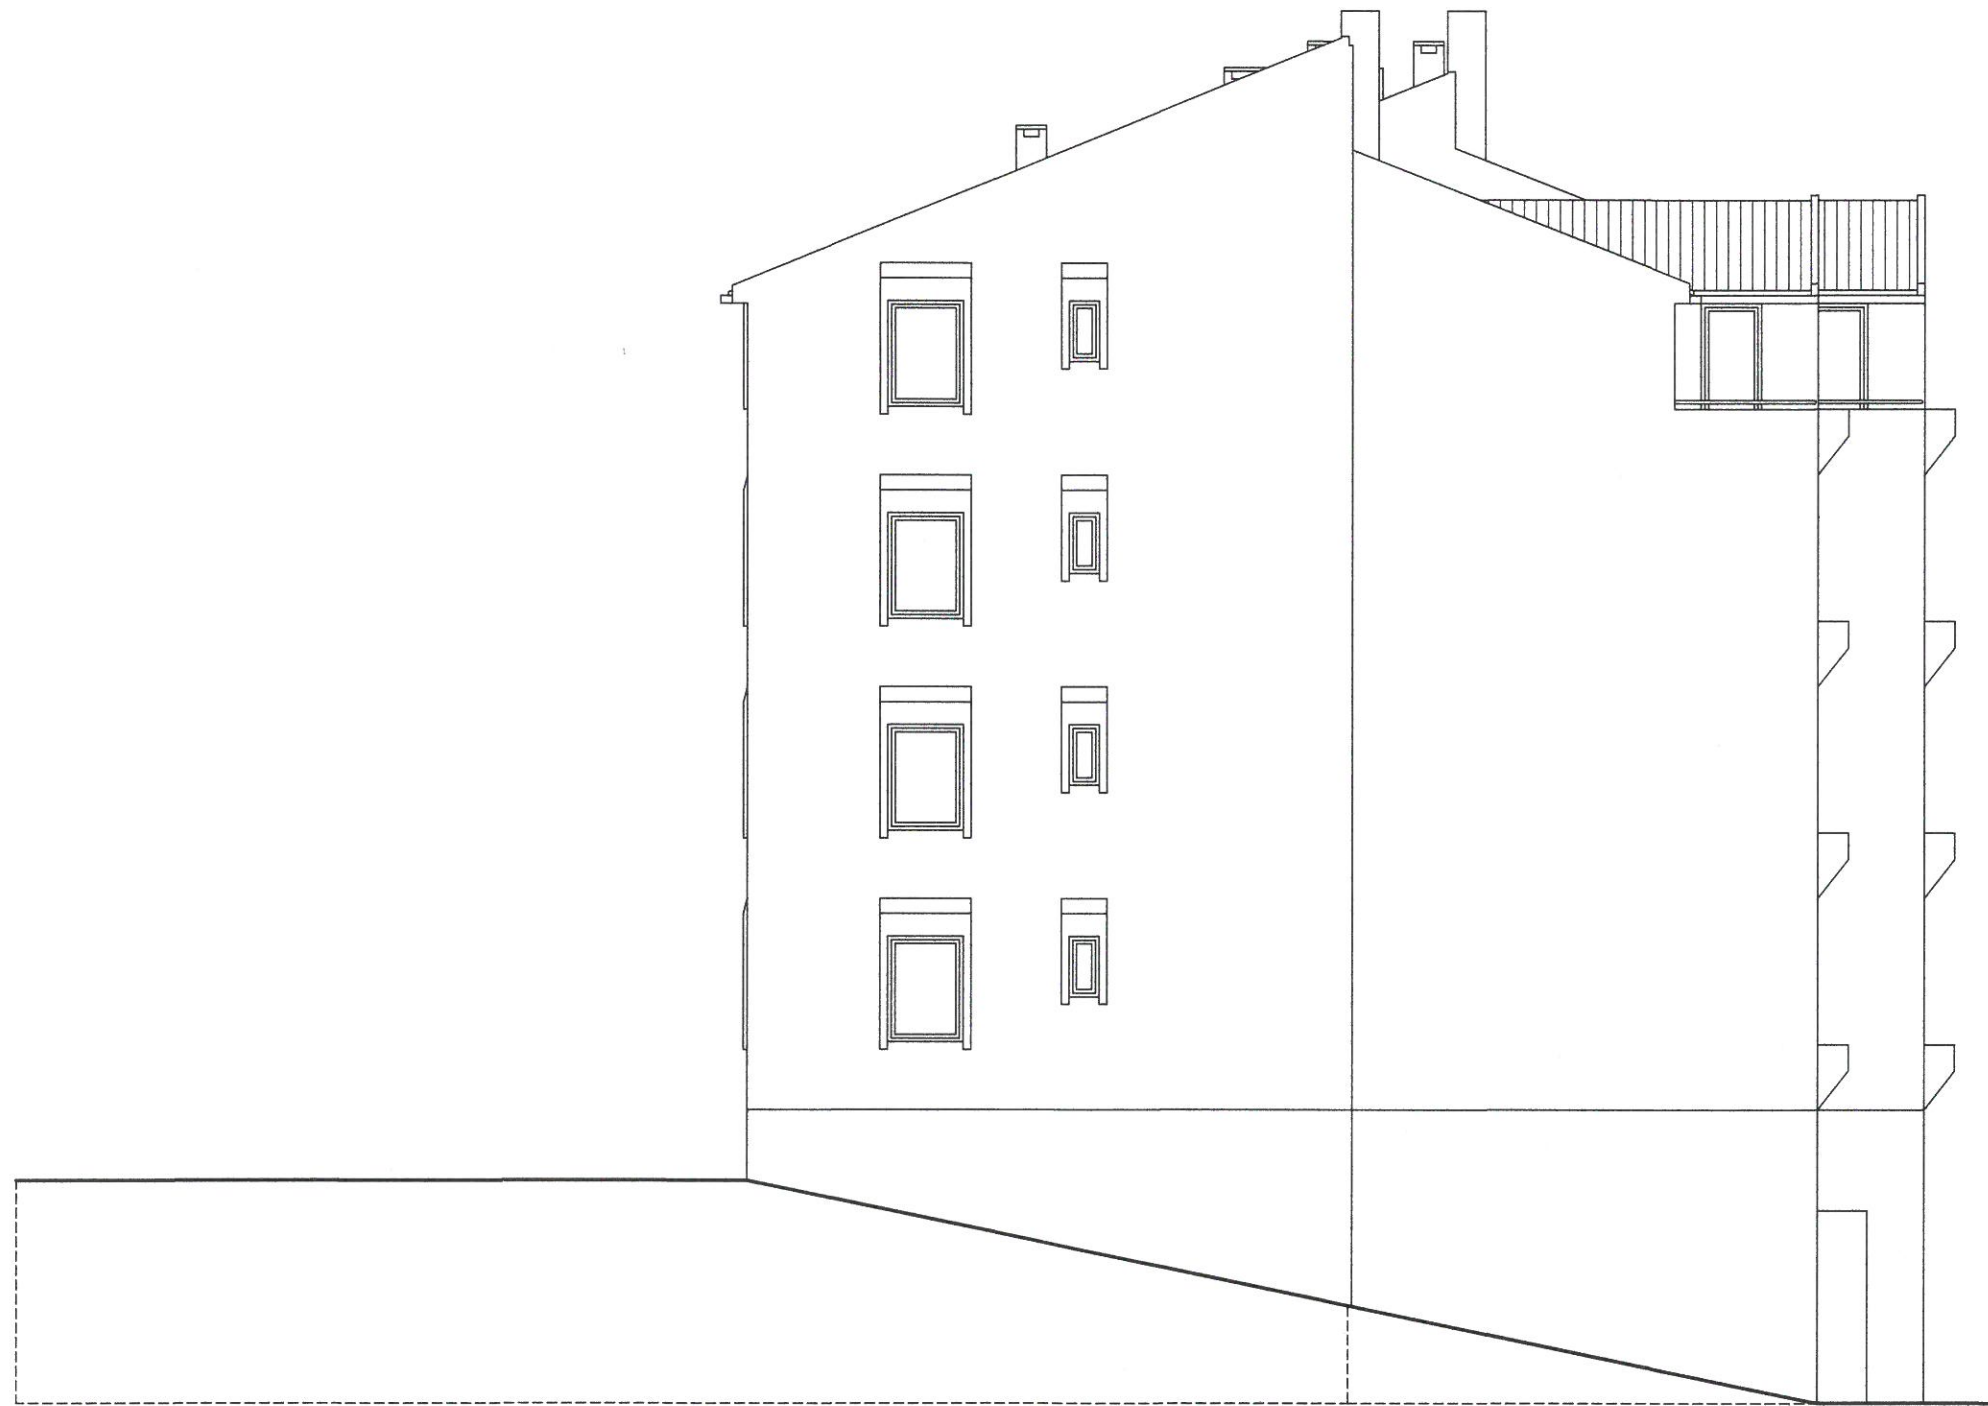


RADOSLAV PIVAC
dipl.inž.arh.
OVLAŠTENI ARHITEKT
A 1490



INVESTITOR:
Suvlasnici višestambene zgrade
u Vrgorcu,
Hercegovačka 1 i 3
GRAĐEVINA: Rekonstrukcija
višestambene zgrade
u Vrgorcu, Hercegovačka 1 i 3
(k.č.z. 474 K.O. Vrgorac I)

RAZINA:	GLAVNI PROJEKT / ARHITEKTONSKI
SADRŽAJ:	JUŽNO PROČELJE (postojeće stanje)
PROJEKTANT:	RADOSLAV PIVAC, dipl.inž.arh.
SURADNIK:	TATJANA PIVAC, inž.arh.
SPLIT,	prosinac 2016.
T.D. 286-16	MJERILO: 1:100
LIST:	7