


PRESJEK A-A M 1:100  
(postojeće stanje)

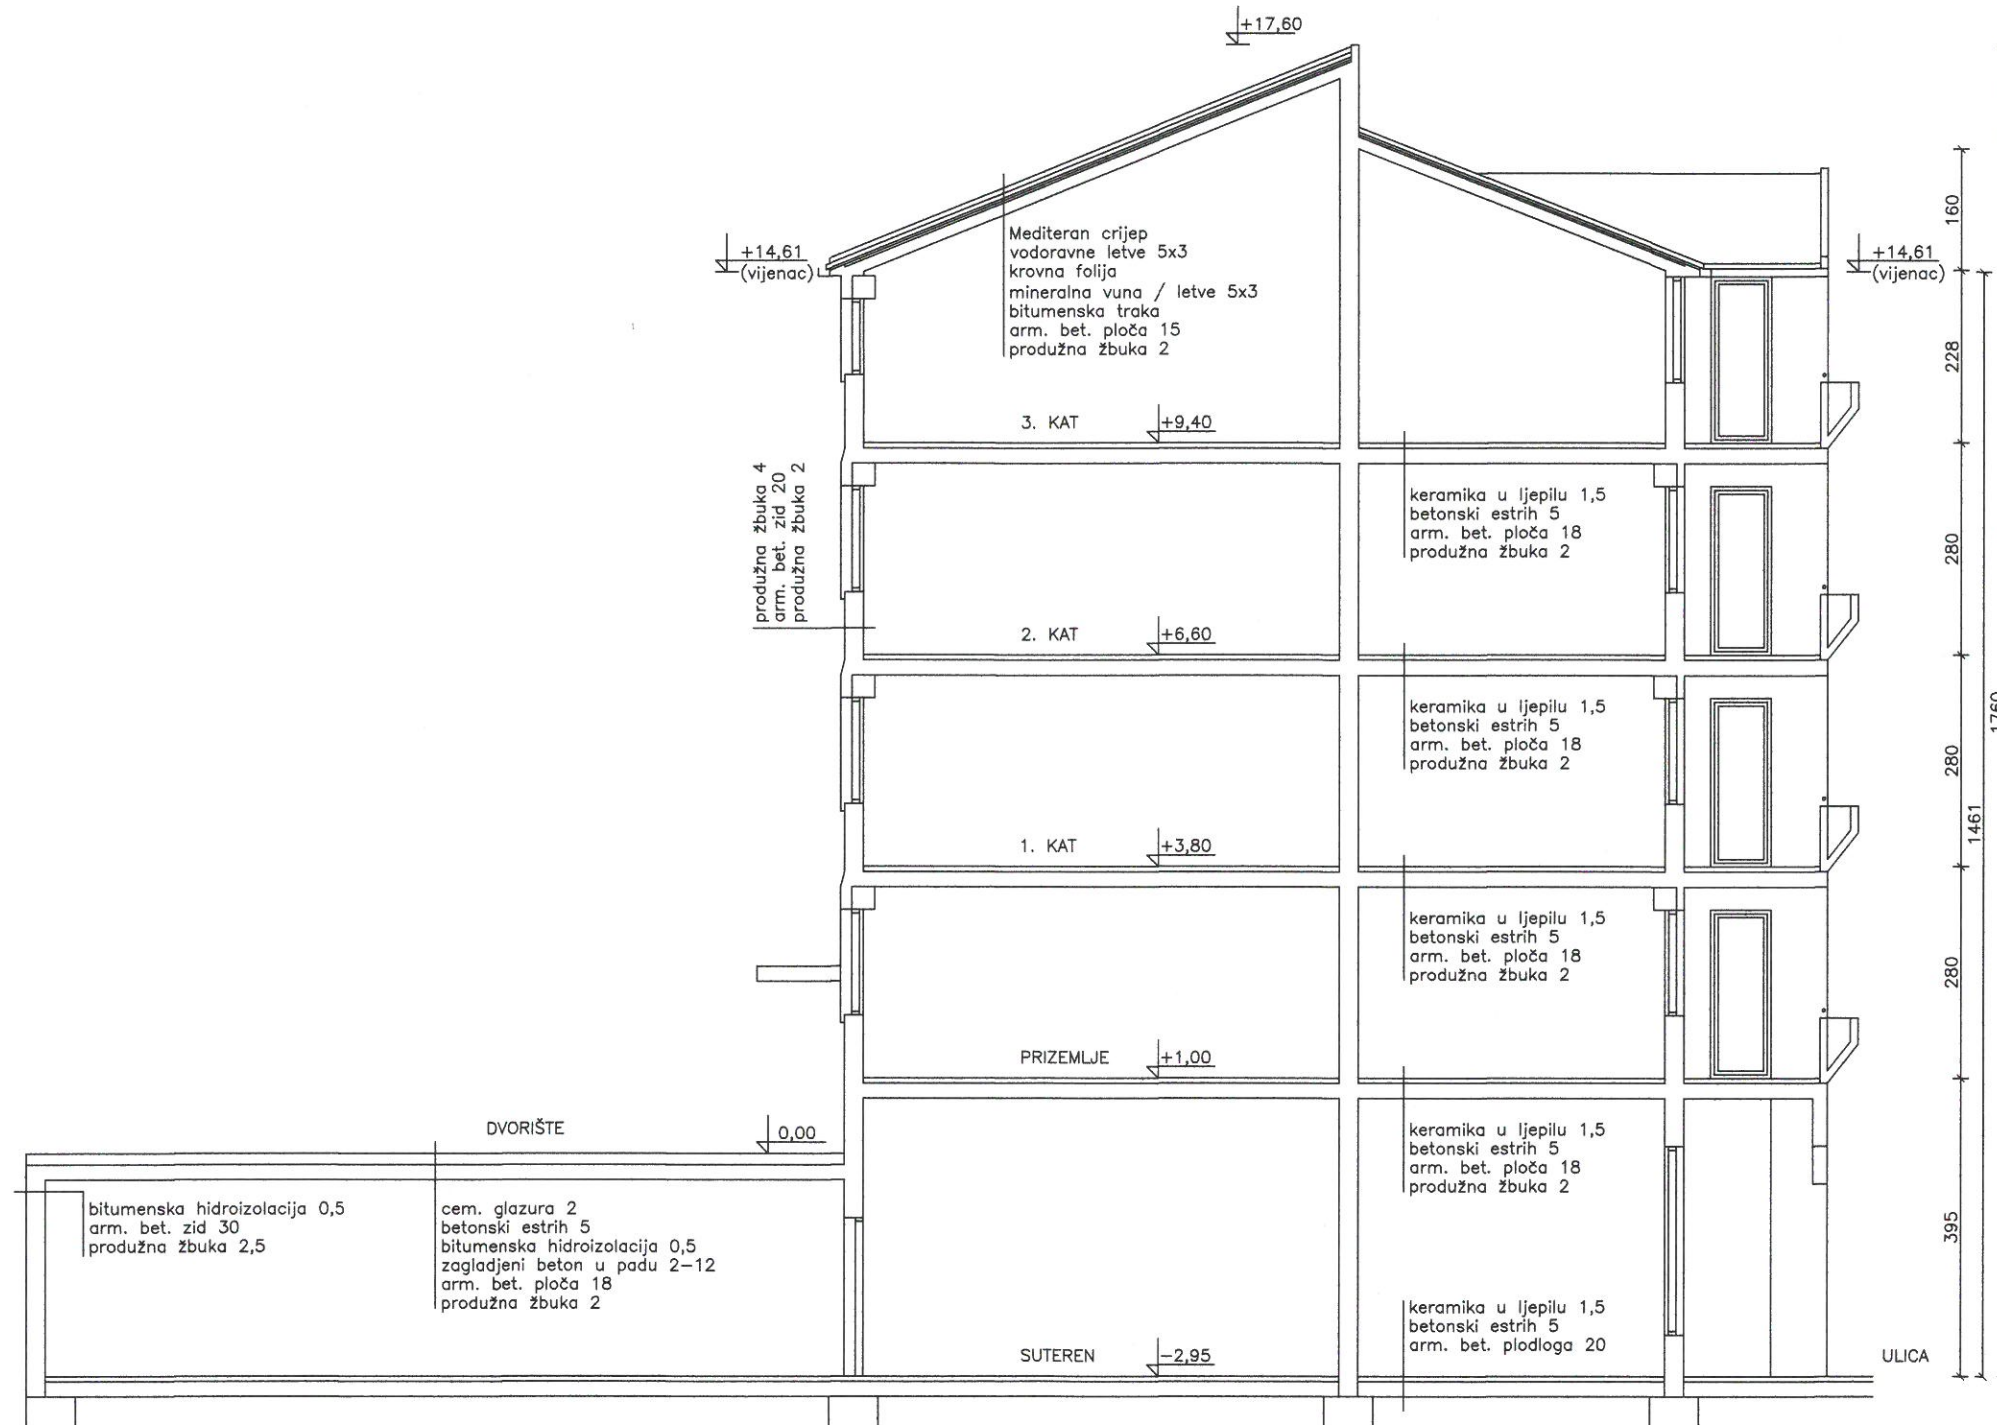

  
**RADOSLAV PIVAC**  
dipl.ing. arh.  
OVLAŠTENI ARHITEKT  
A 1490

	INVESTITOR: Suvlasnici višestambene zgrade u Vrgorcu, Hercegovačka 1 i 3
	GRAĐEVINA: Rekonstrukcija višestambene zgrade u Vrgorcu, Hercegovačka 1 i 3 (k.č.z. 474 K.O. Vrgorac I)

RAZINA:	GLAVNI PROJEKT / ARHITEKTONSKI	
SADRŽAJ:	PRESJEK A-A (postojeće stanje)	T.D. 286-16 MJERILO: 1:100
PROJEKTANT:	RADOSLAV PIVAC, dipl.inž.arh.	
SURADNIK:	TATJANA PIVAC, inž.arh.	
SPLIT,	prosinac 2016.	LIST: 6