



PRESJEK A-A M 1:100
(projektirano stanje)

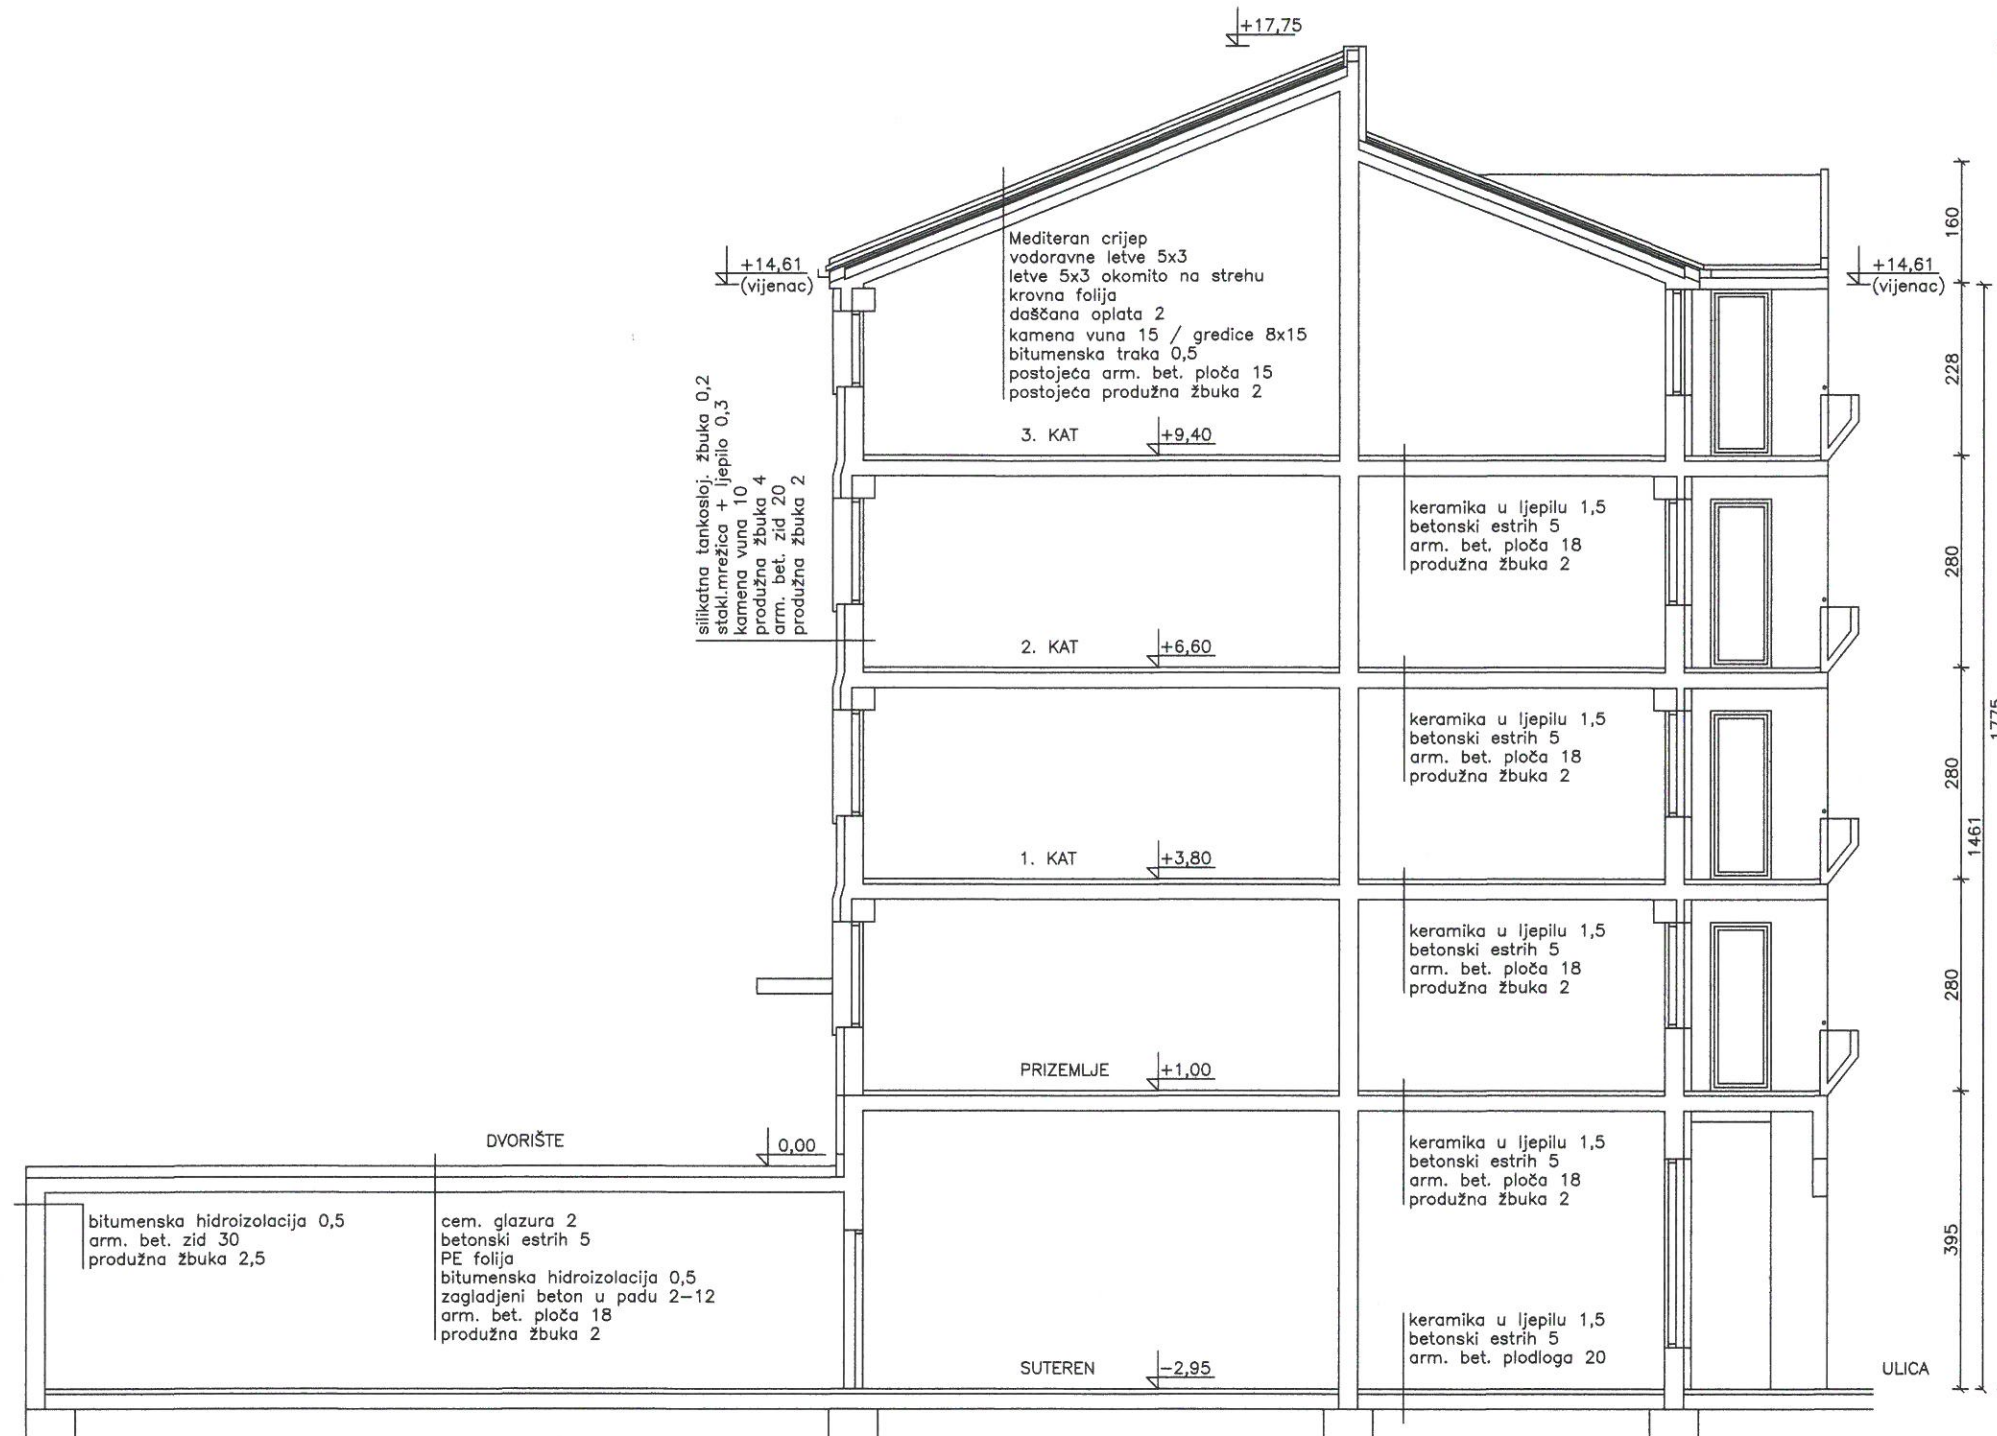


RADOSLAV PIVAC
dipl.ing.arh.
OVLAŠTENI ARHITEKT
A 1490


INVESTITOR:
Suvlasnici višestambene zgrade
u Vrgorcu,
Hercegovačka 1 i 3
GRAĐEVINA: Rekonstrukcija
višestambene zgrade
u Vrgorcu, Hercegovačka 1 i 3
(k.č.z. 474 K.O. Vrgorac I)

RAZINA:	GLAVNI PROJEKT / ARHITEKTONSKI	
SADRŽAJ:	PRESJEK A-A (projektirano stanje)	T.D. 286-16 MJERILO: 1:100
PROJEKTANT:	RADOSLAV PIVAC, dipl.ing.arh.	
SURADNIK:	TATJANA PIVAC, inž.arh.	
SPLIT,	prosinač 2016.	LIST: 16