
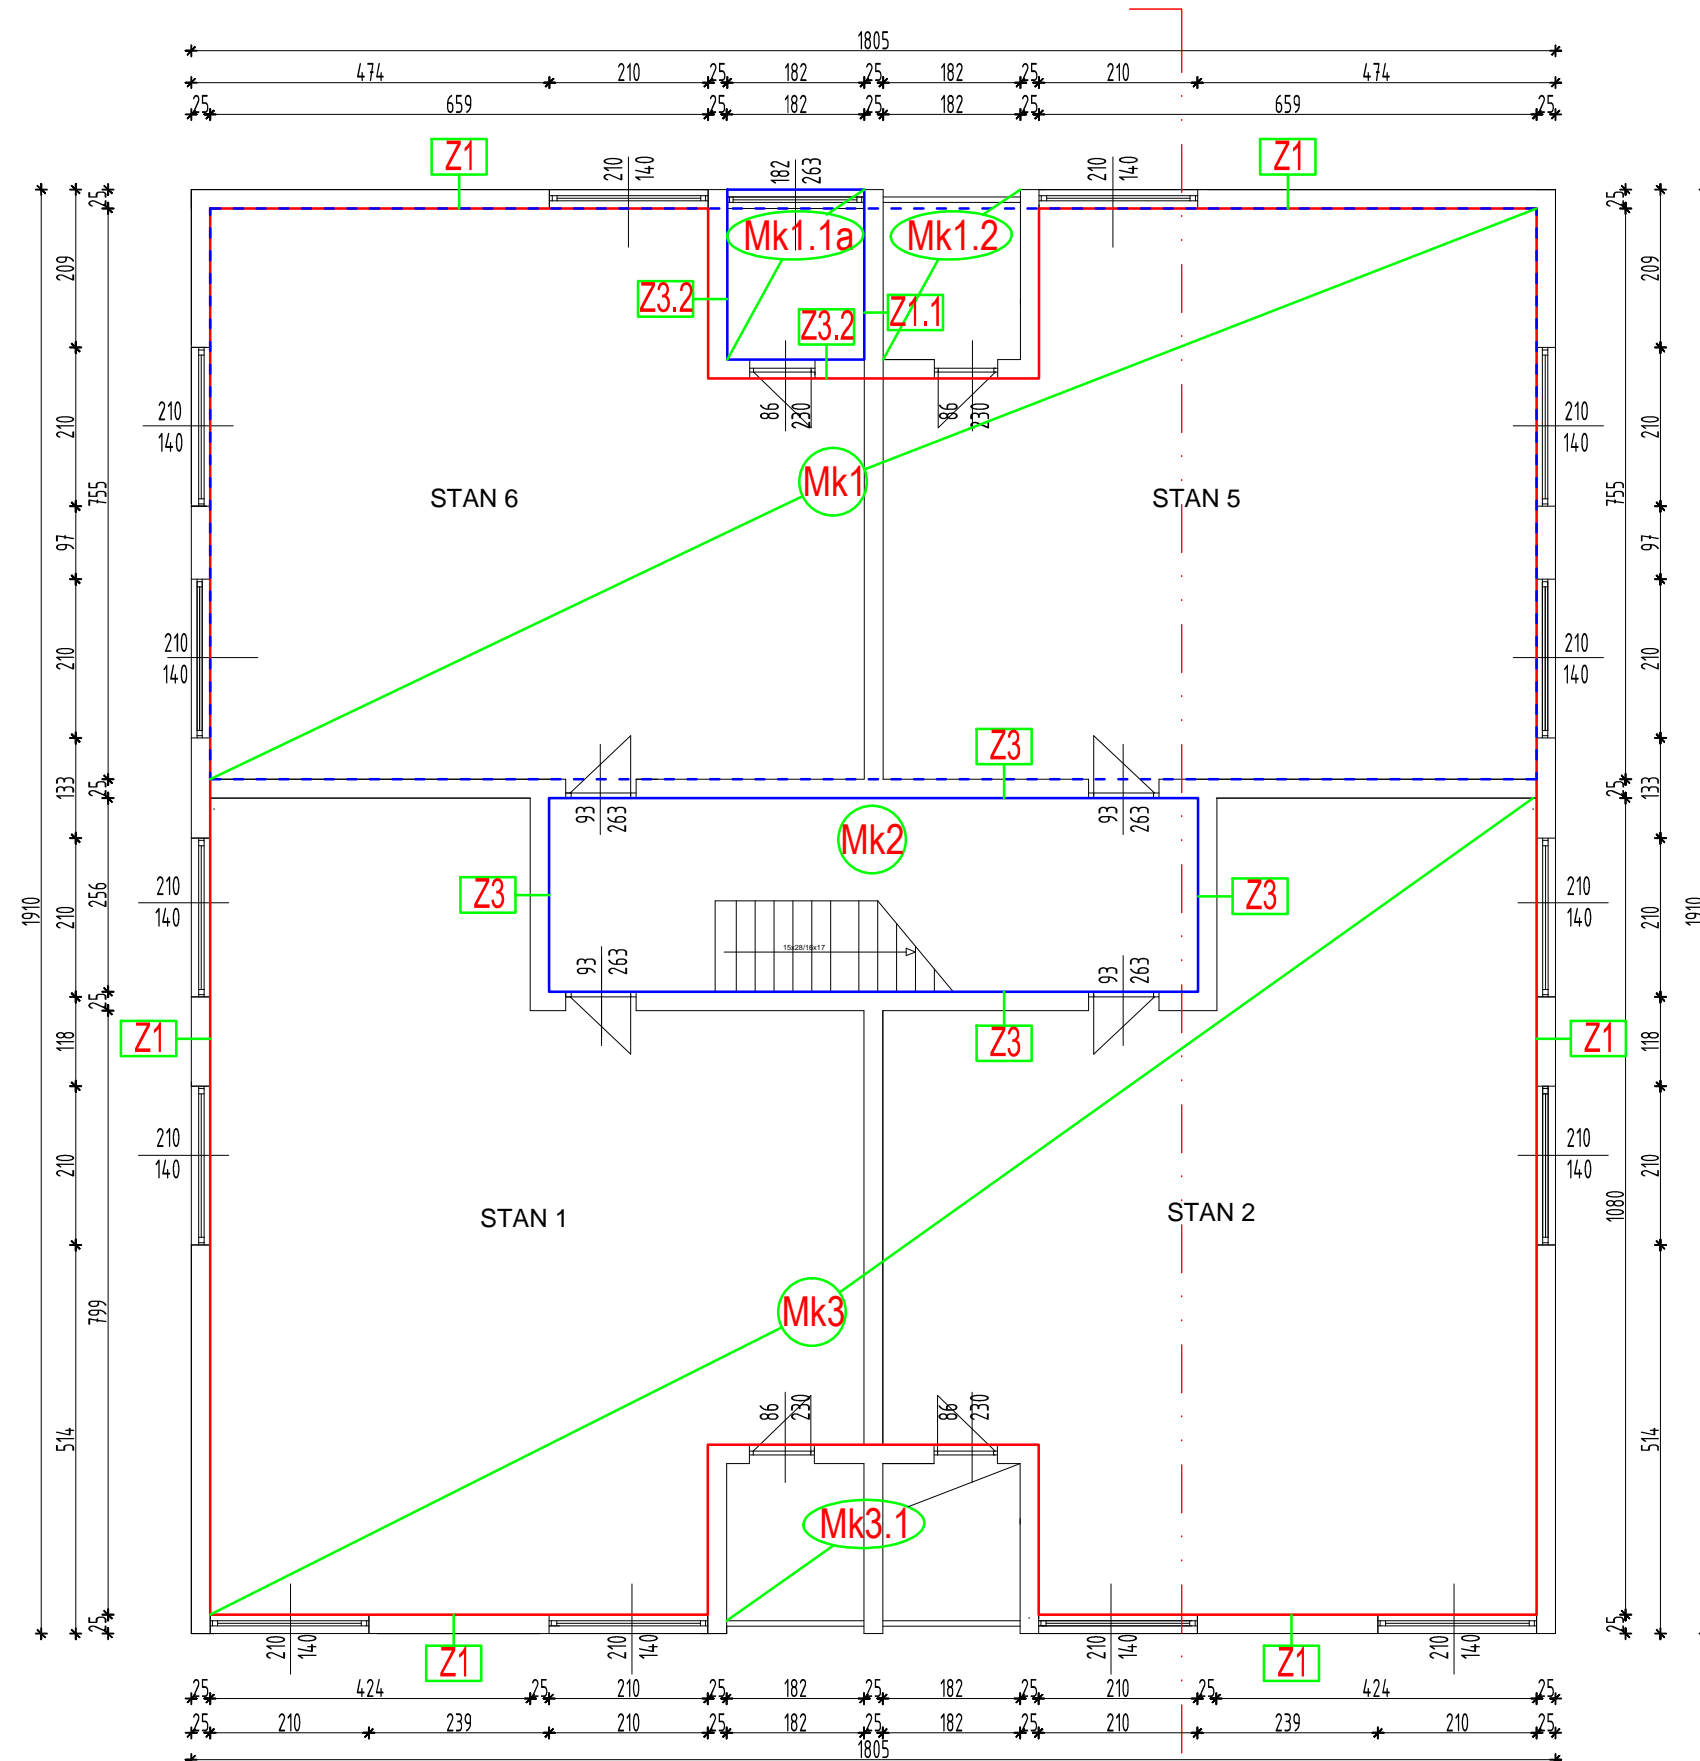


TLOCRT I. KATA

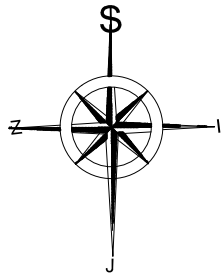

HRVATSKA KOMORA INŽENJERA GRAĐEVINARSTVA
 Marija Barišić
 mag. ing. aedif.
 Ovlašteni inženjer građevinarstva
 G 4520

ANTE DRMIĆ
 dipl. ing. arh.
 OVLASŤENI ARHITEKT
 A 2817

NAPOMENA: Opis slojeva dan je u popisu slojeva konstrukcija koji je sastavni dio ovog projekta.

PROJEKTI PODACI:

GRIJANI PROSTORI
 unutamja projektna temperatura: 20°C (zima)
 24°C (ljetno)

NEGRIJANI PROSTORI
 unutamja projektna temperatura: <12°C

— GRANICA GRIJANOG PROSTORA
 — GRANICA NEGRIJANOG PROSTORA
 - - - GRANICA GRIJANOG PROSTORA ISPOD
 - - - GRANICA NEGRIJANOG PROSTORA ISPOD

građevina: Višestambena zgrada	projektant arhitektonskog dijela projekta: Ante Drmić, dipl.ing.arh	datum: 30. prosinca 2016.
investitor: Suvlasnici zgrade Đakovačka 1, Split	glavni projektant i projektant: Marija Barišić, dipl.ing.građ.	mjerilo: 1:100
projekt/vrsta projekta: Projekt energetske obnove	suradnik: Jelena Milardović, mag.ing.aedif. Marija Smodlaka, dipl.ing.građ.	oznaka projekta: 141/16
faza projekta: Glavni projekt	sadržaj lista: Arhitektonski snimak - postojeće stanje	zop: "ĐAKOVAČKA 1"
stabilnost Kroz Smrdećac 41, 21000 Split OIB: 20957579034	t/f: +385 21 455 598 e: info@stabilnost.eu	www.stabilnost.eu broj lista: 2.