


ZAPADNO PROČELJE

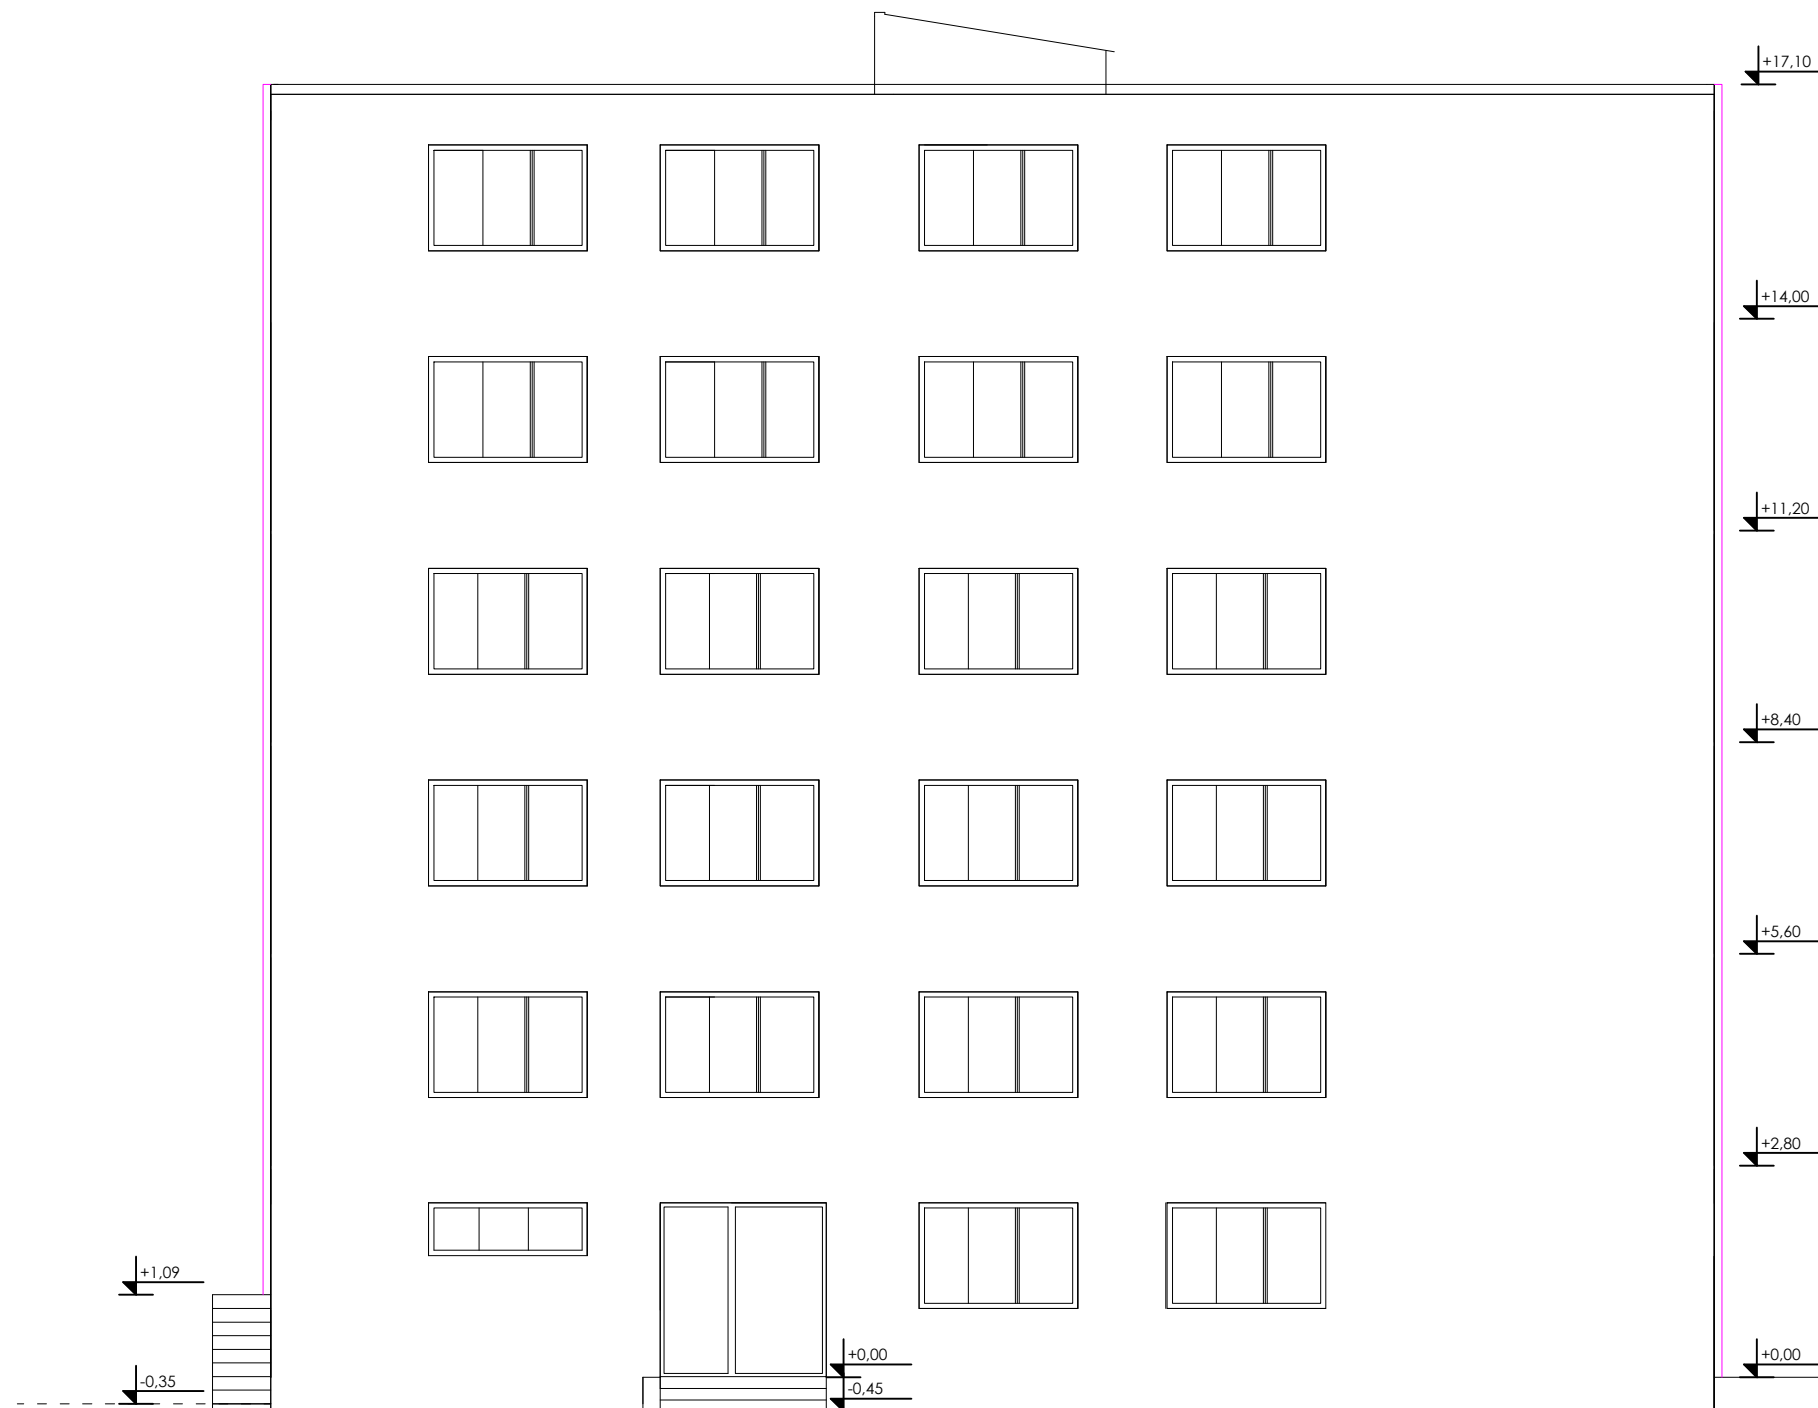

HRVATSKA KOMORA INŽENJERA GRAĐEVINARSTVA
Marija Barišić
 mag. ing. aedif.
 Ovlašteni inženjer građevinarstva
 G 4520

ANTE DRMIĆ
 dipl.ing.arh.
 OVLAŠTENI ARHITEKT
 A 2817

građevina: Višestambena zgrada	projektant arhitektonskog dijela projekta: Ante Drmić, dipl.ing.arh	datum: 30. prosinca 2016.
investitor: Suvlasnici zgrade Đakovačka 1, Split	glavni projektant i projektant: Marija Barišić, dipl.ing.građ.	mjerilo: 1:100
projekt/vrsta projekta: Projekt energetske obnove	suradnik: Jelena Milardović, mag.ing.aedif. Marija Smodlaka, dipl.ing.građ.	oznaka projekta: 141/16
faza projekta: Glavni projekt	sadržaj lista: Arhitektonski snimak - projektirano stanje	zop: "ĐAKOVAČKA 1"
stabilnost	Kroz Smrdečac 41, 21000 Split OIB: 20957579034	t/f: +385 21 455 598 e: info@stabilnost.eu
	www.stabilnost.eu	broj lista: 11.